


Affaccio esterno - Piazza vanvitelli

15.44

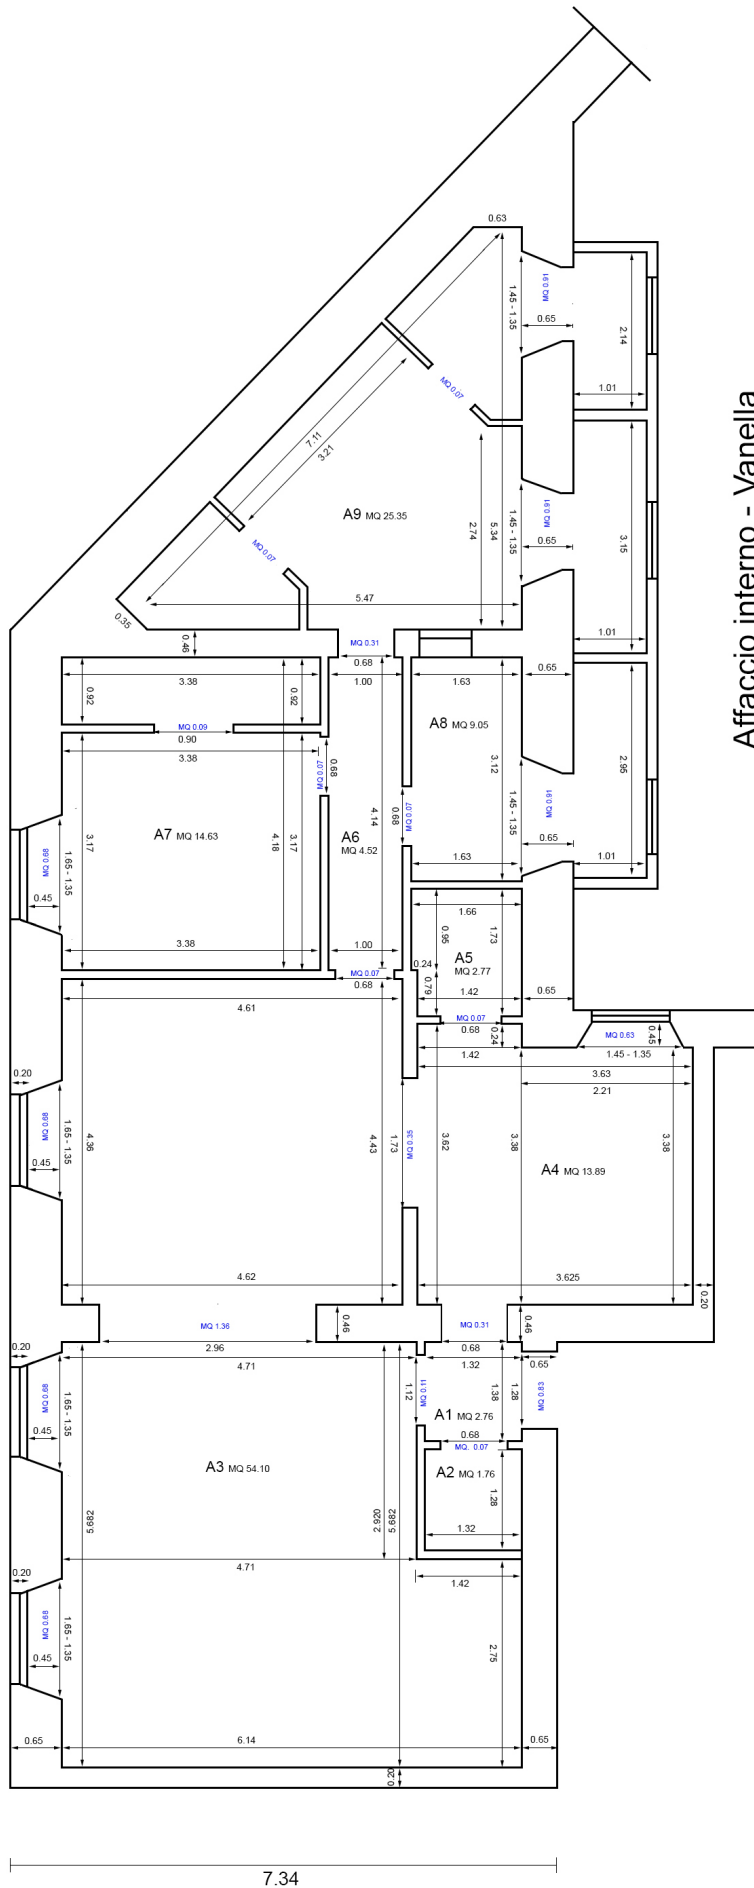

Appartamento


MQ calpestabili	131.32
A1 Ingresso	2.76
A2 Cabina guardaroba	1.76
A3 Salone	54.10
A4 Cucina	13.89
A5 Cabina lavanderia	2.77
A6 Corridoio	4.52
A7 Camera 1 - Cabina armadio	14.63
A8 Bagno	9.05
A9 Camera 2 - Cabina armadio - Bagno	25,35
Soppalco al 50%	2.49

MQ lordi	159.54
Muri perimetrali al 100%	19.97
Muri perimetrali al 50%	4,36
Trazzetti sp.10 cm - n.11 al 100%	2.40
Trazzetti sp 20 cm . n.1 al 100%	0.54
Trazzetti sp.20 cm - n.2 al 50%	0.95

MQ commerciali ai sensi del DPR 138/1998	154.92
Muri perimetrali al 100%	16.65
Muri perimetrali al 50%	3,06
Trazzetti sp.10 cm - n.11 al 100%	2.40
Trazzetti sp 20 cm . n.1 al 100%	0.54
Trazzetti sp.20 cm - n.2 al 50%	0.95

7.34

Affaccio esterno - Piazza vanvitelli

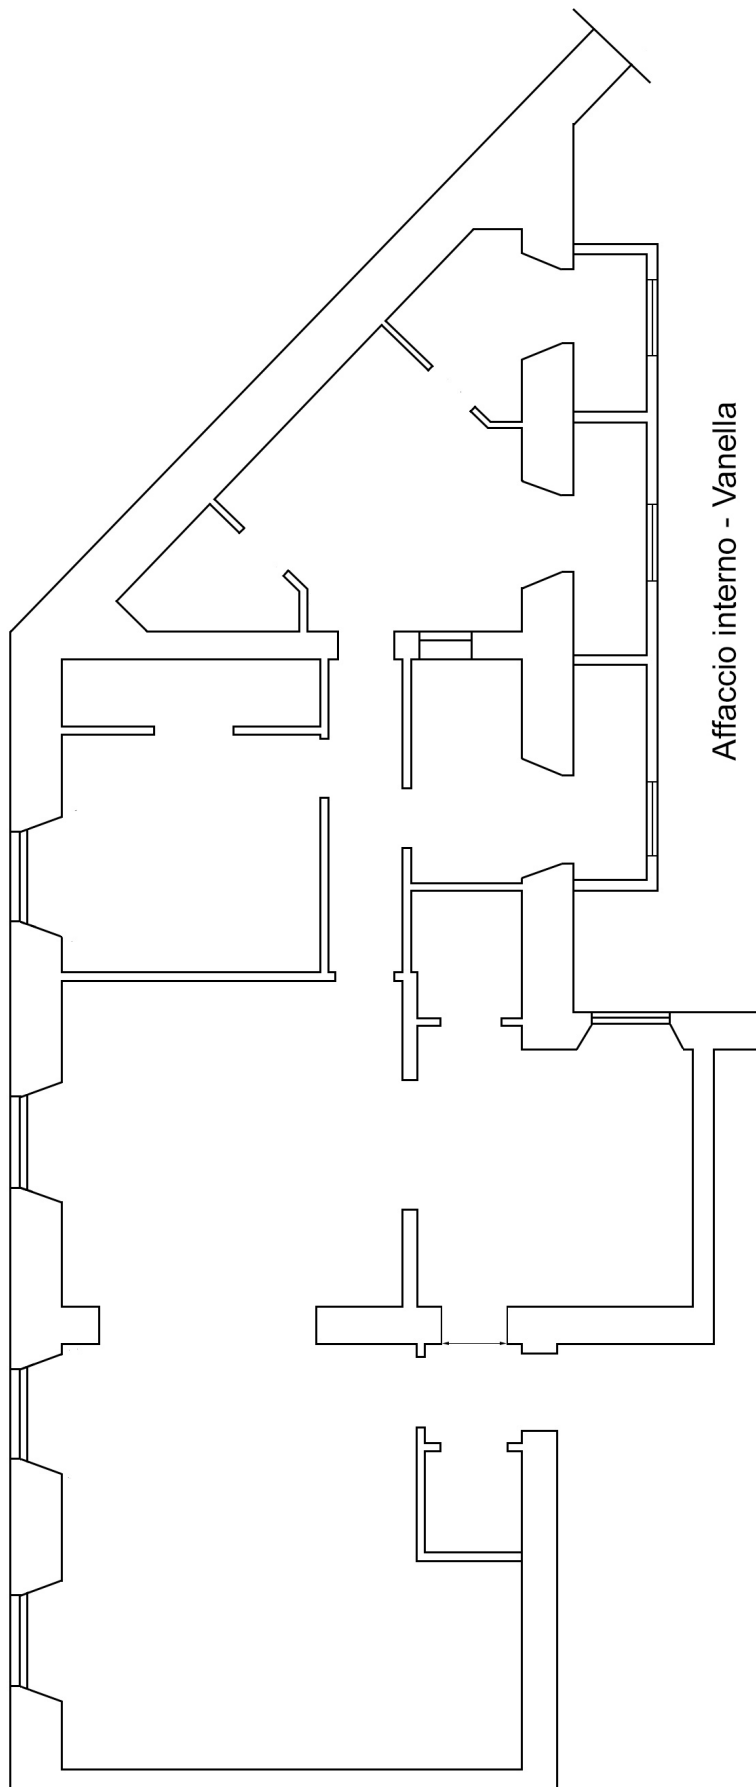

Affaccio interno - Vanella

Appartamento

MQ calpestabili	131.32
A1 Ingresso	2.76
A2 Cabina guardaroba	1.76
A3 Salone	54.10
A4 Cucina	13.89
A5 Cabina lavanderia	2.77
A6 Corridoio	4.52
A7 Camera 1 - Cabina armadio	14.63
A8 Bagno	9.05
A9 Camera 2 - Cabina armadio - Bagno	25,35
Soppalco al 50%	2.49

MQ lordi	159.54
Muri perimetrali al 100%	19.97
Muri perimetrali al 50%	4,36
Tramezzi sp.10 cm - n.11 al 100%	2.40
Tramezzi sp 20 cm . n.1 al 100%	0.54
Tramezzi sp.20 cm - n.2 al 50%	0.95

MQ commerciali ai sensi del DPR 138/1998	154.92
Muri perimetrali al 100%	16.65
Muri perimetrali al 50%	3,06
Tramezzi sp.10 cm - n.11 al 100%	2.40
Tramezzi sp 20 cm . n.1 al 100%	0.54
Tramezzi sp.20 cm - n.2 al 50%	0.95